

Prilog 7

Živčić, Juraj

Supplement / Prilog

Publication year / Godina izdavanja: **2016**

Permanent link / Trajna poveznica: <https://urn.nsk.hr/urn:nbn:hr:128:012108>

Rights / Prava: [In copyright](#) / [Zaštićeno autorskim pravom](#).


Download date / Datum preuzimanja: **2024-08-05**




VELEUČILIŠTE U KARLOVCU
Karlovac University of Applied Sciences

Repository / Repozitorij:


[Repository of Karlovac University of Applied
Sciences - Institutional Repository](#)

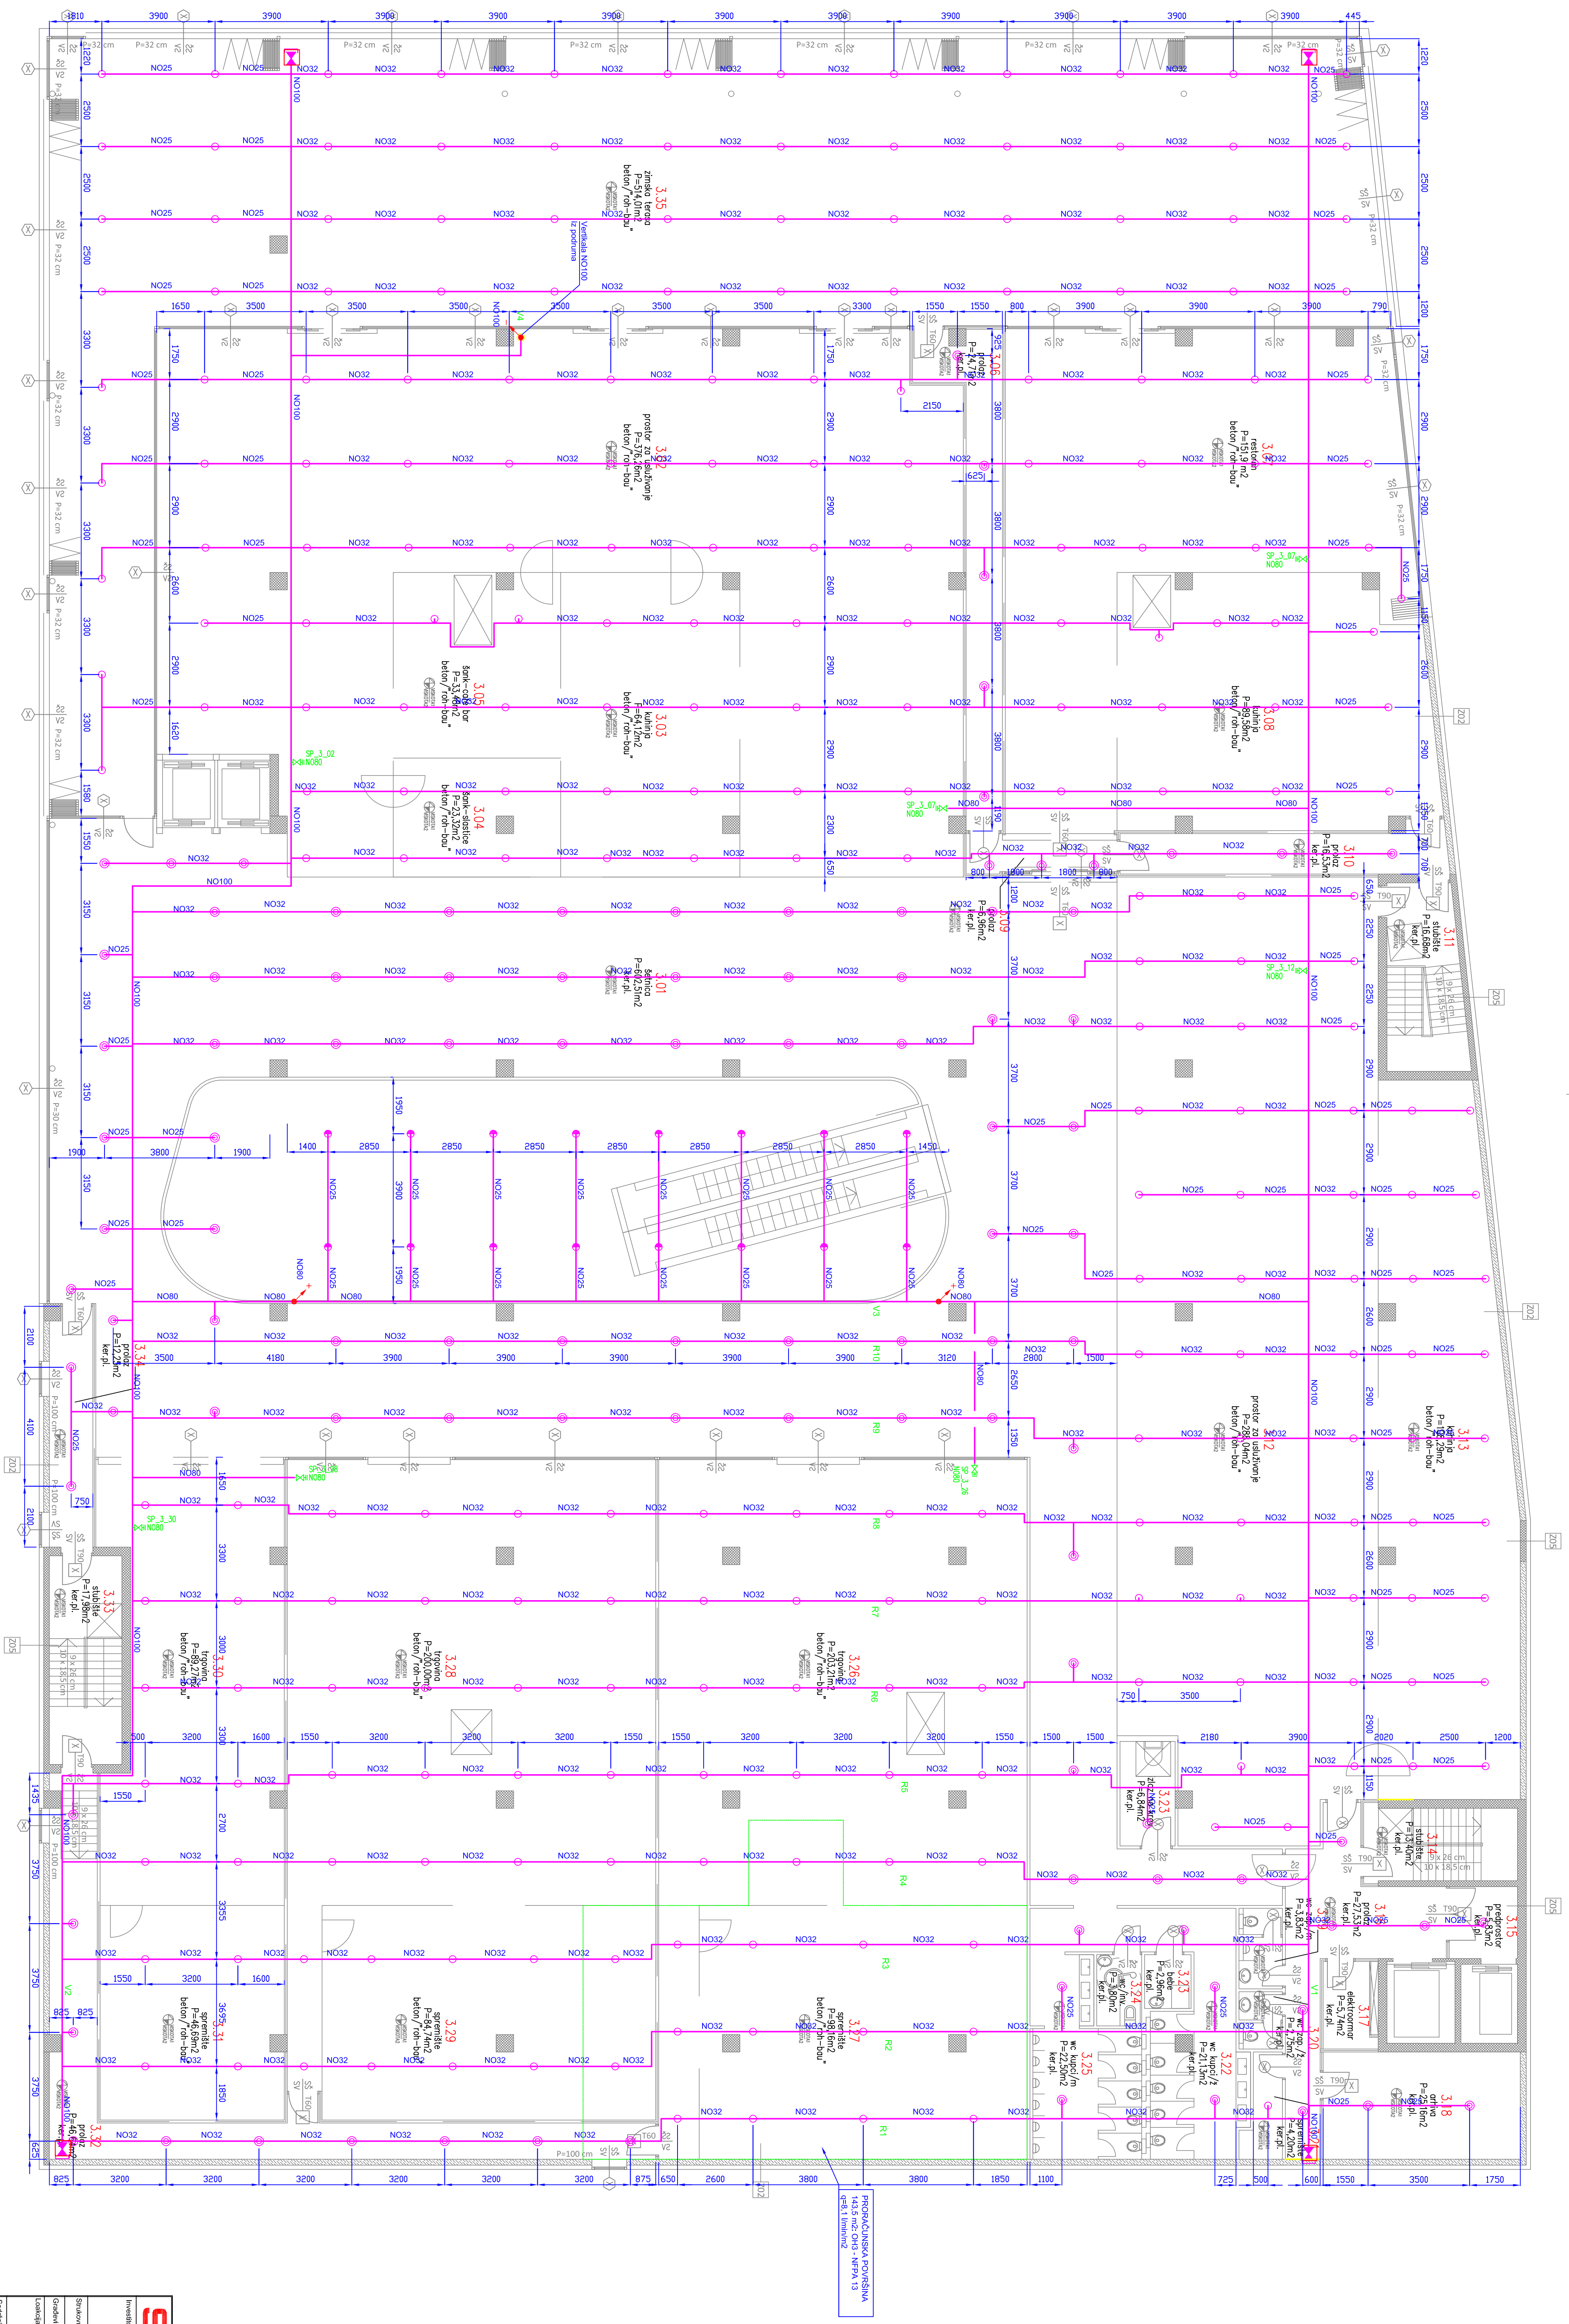


Detalji 1 Priključak za špičastu

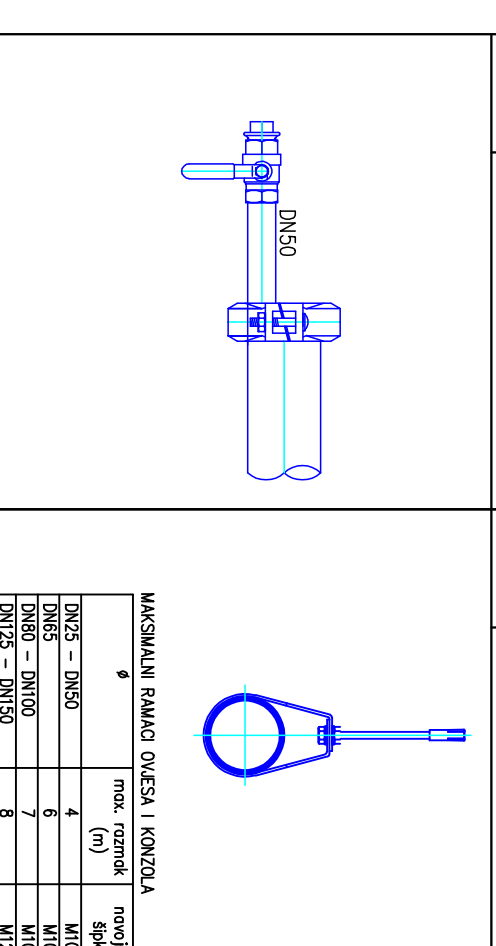


Detalji 2 Detalj uređaja opremljena

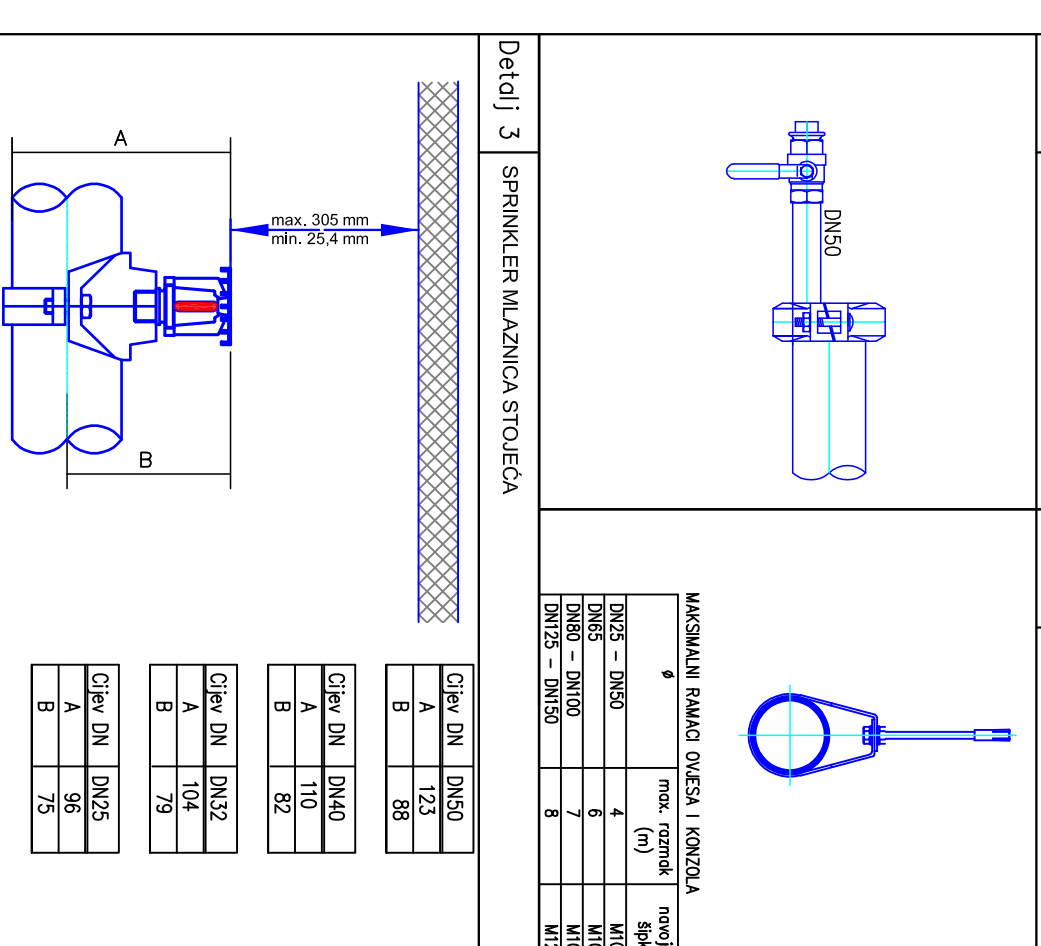



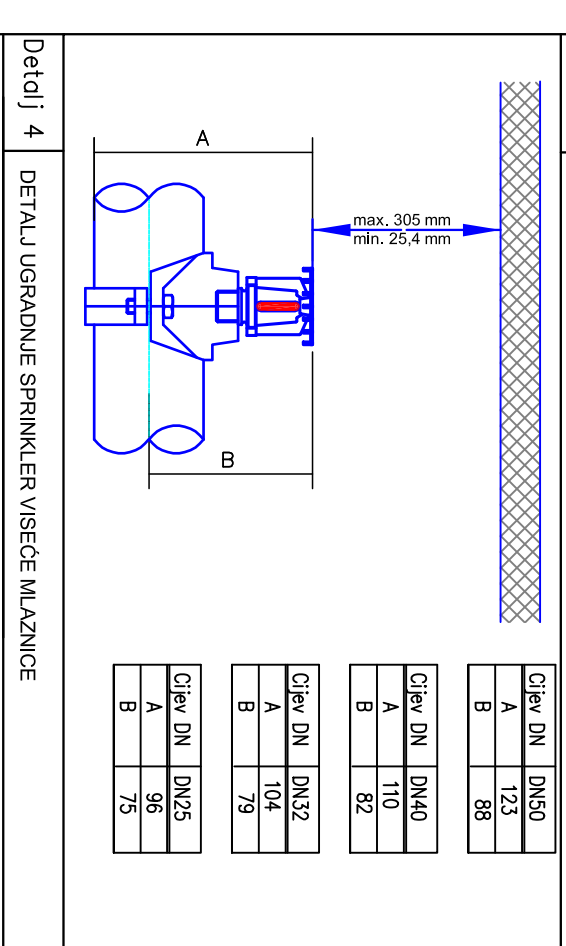


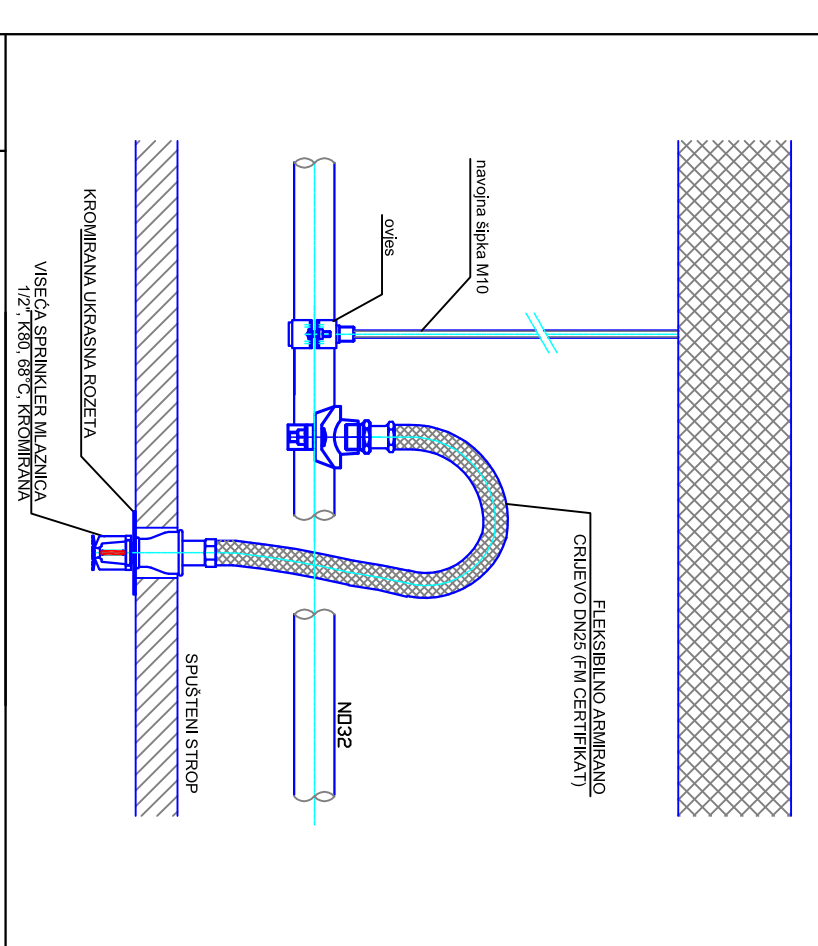


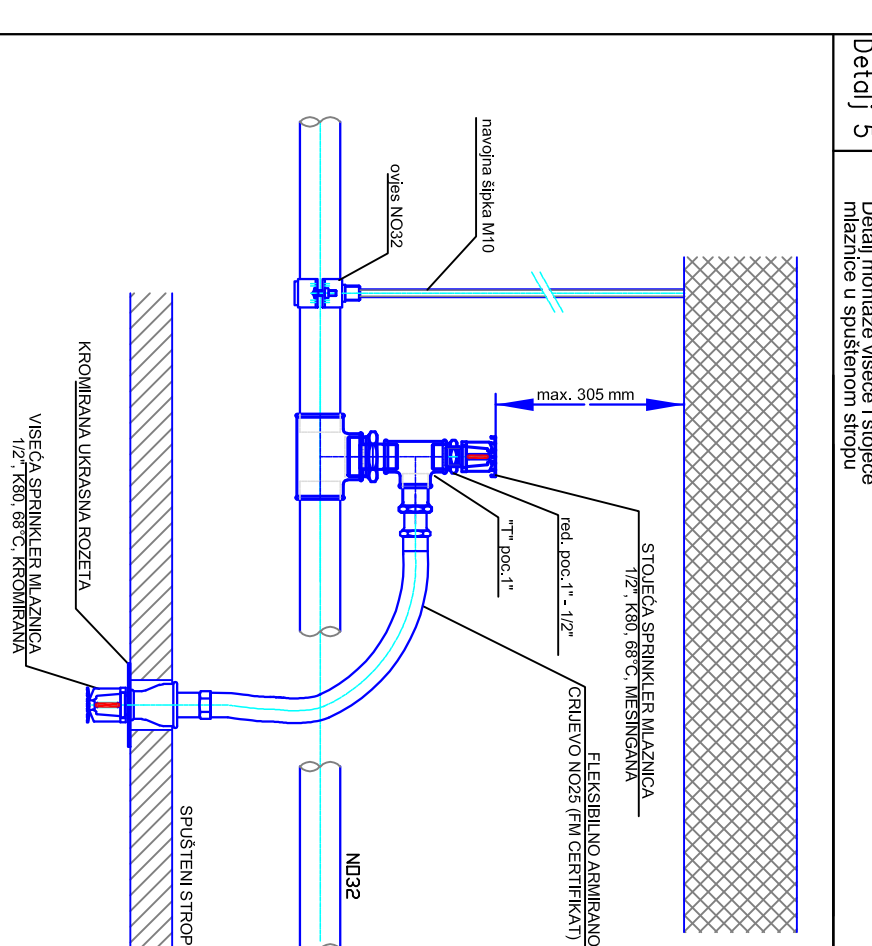

LEGENDA

SPRINKLERI d.o.o.







DISPOZICIJA SPRINKLERI INSTALACIJE

3. KAT

Broj: 11.2014.

Faza: 7

Broj projekta: A-359-14

Maketa: 1:100

Glavni projekt: 418-14