

Prilog 7

Živčić, Juraj

Supplement / Prilog

Publication year / Godina izdavanja: **2016**

Permanent link / Trajna poveznica: <https://urn.nsk.hr/urn:nbn:hr:128:012108>

Rights / Prava: [In copyright](#) / [Zaštićeno autorskim pravom](#).



Download date / Datum preuzimanja: **2025-01-03**



VELEUČILIŠTE U KARLOVCU
Karlovac University of Applied Sciences

Repository / Repozitorij:

[Repository of Karlovac University of Applied
Sciences - Institutional Repository](#)

 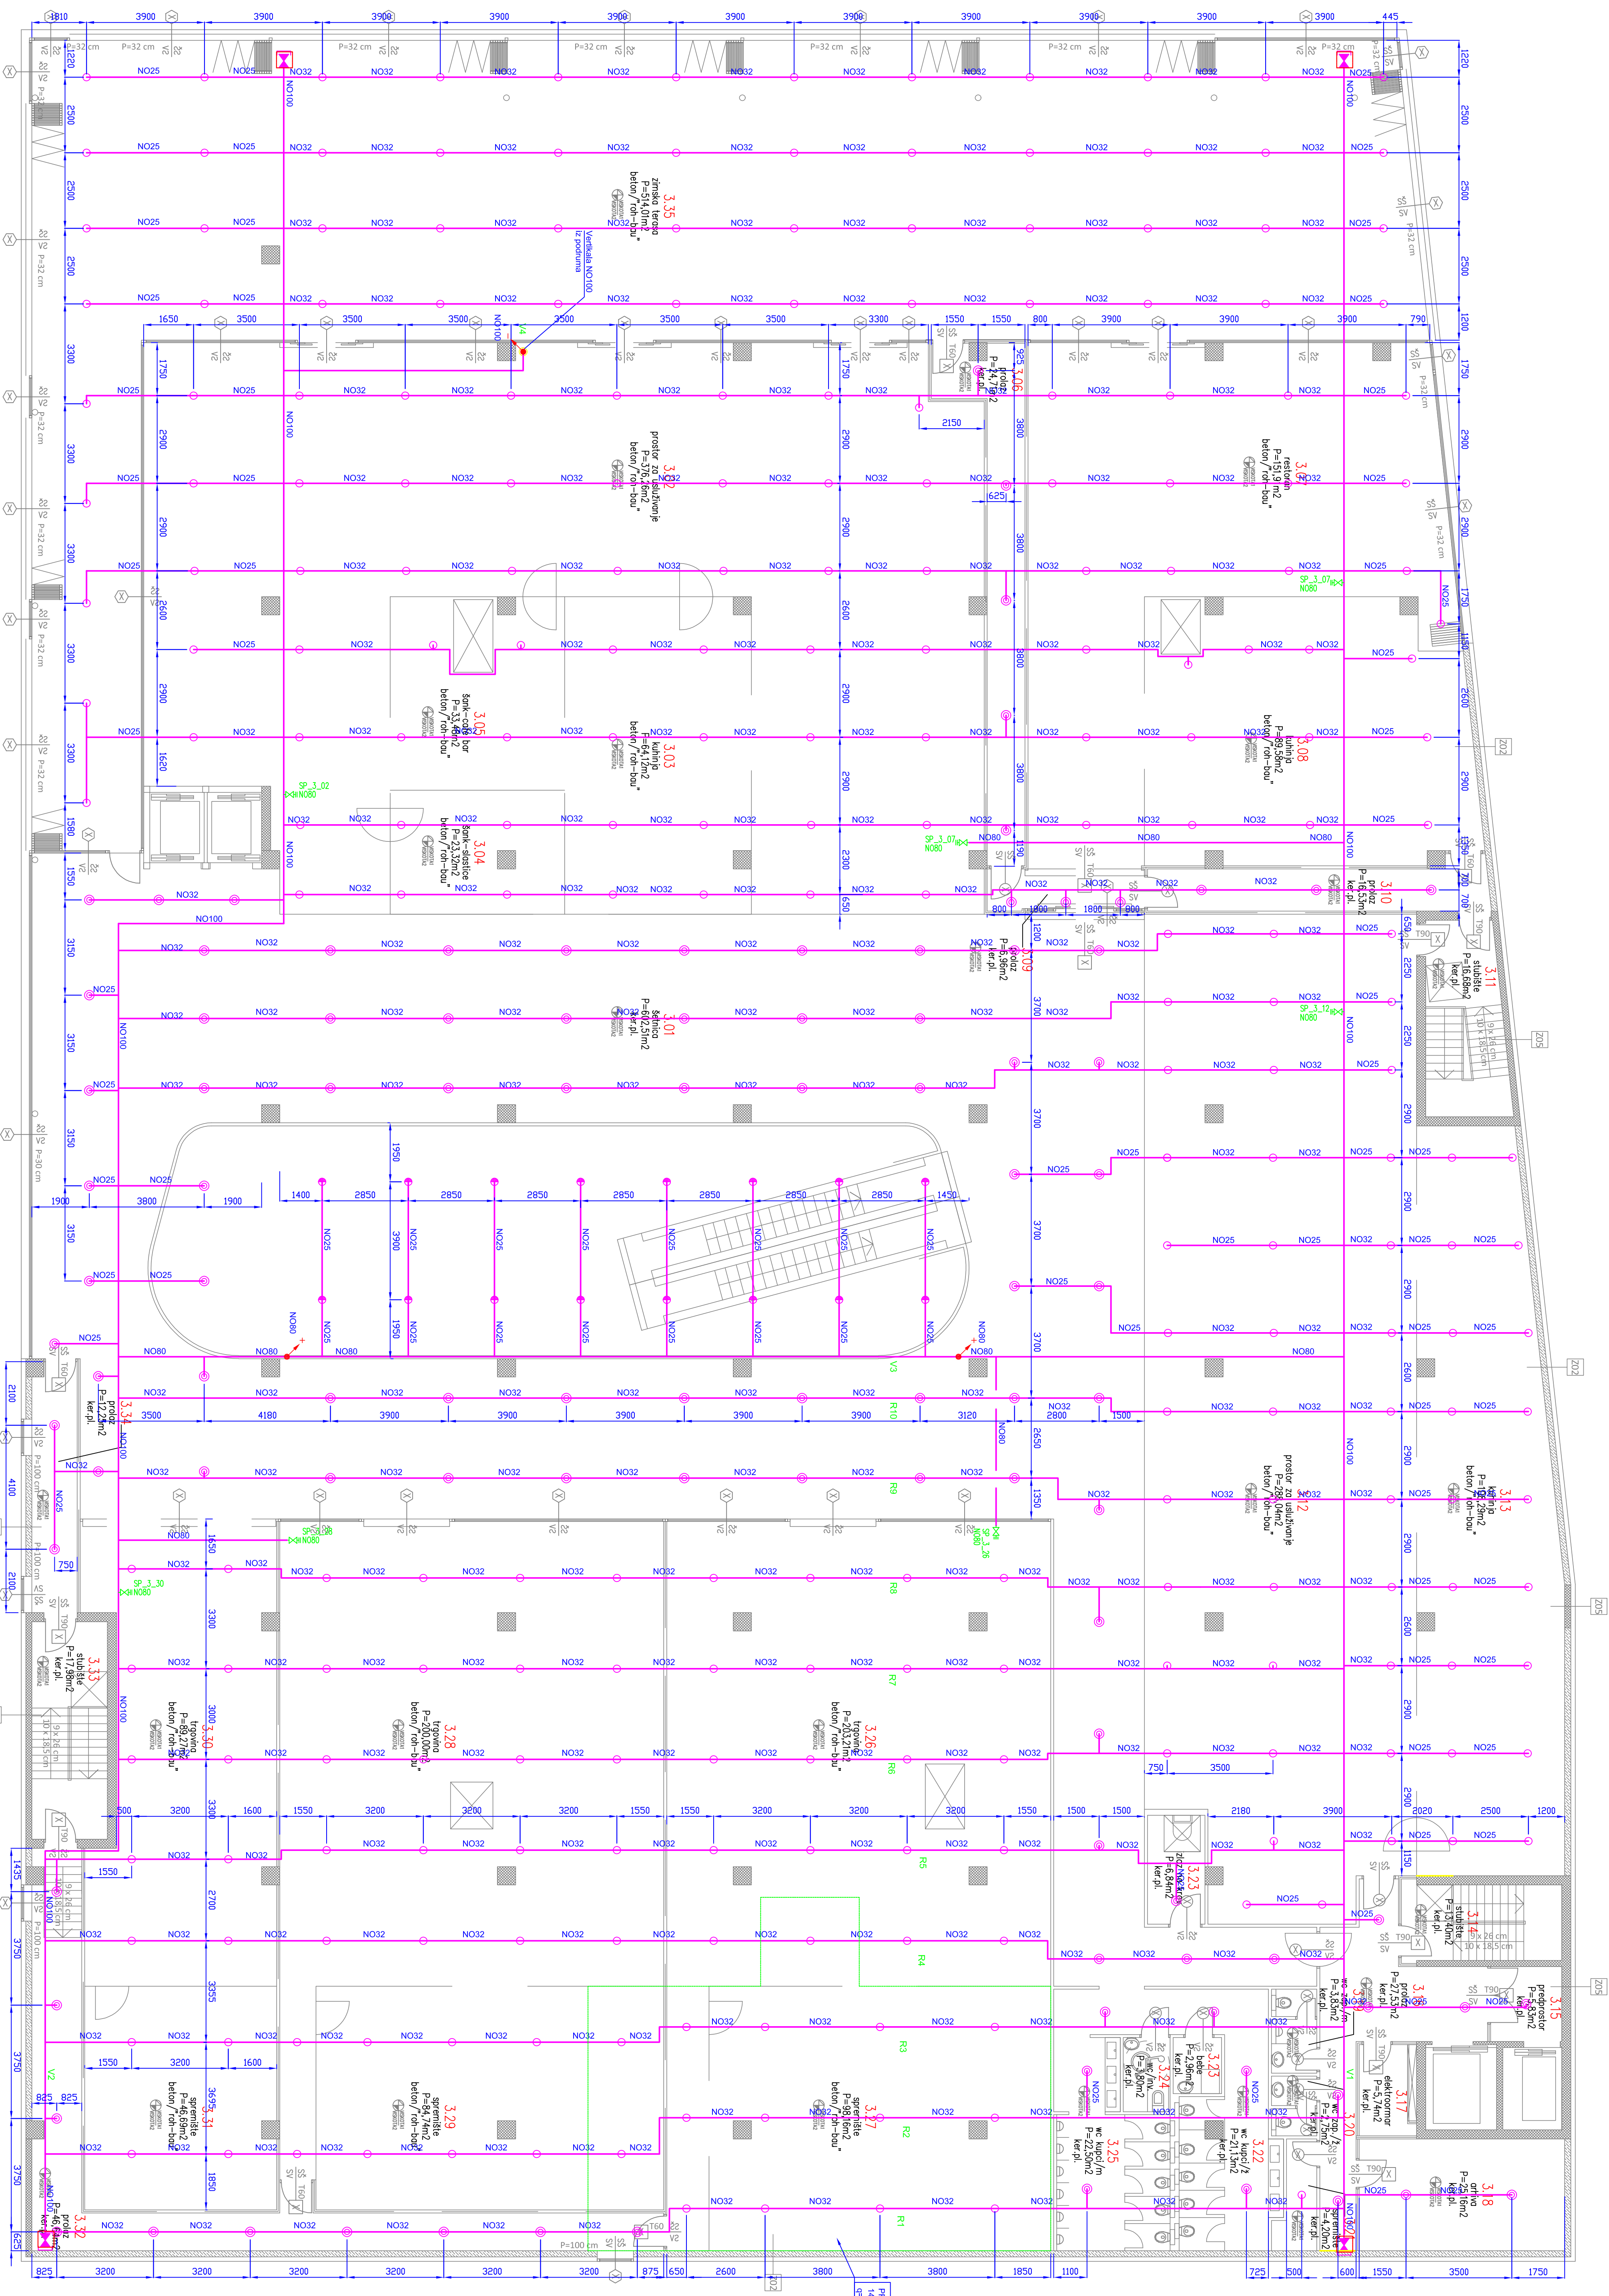

LEGENDA

- SPRINKLERI MALIŽNICA VISEĆA I STROJEVA K=80 80°C
- SPRINKLERI MALIŽNICA STROJEVA K=80 80°C
- SPRINKLERI MALIŽNICA VISEĆA K=80 80°C (STROJEVA (unutar stropnog stropa) K=80 80°C)
- SPRINKLERI MALIŽNICA VISEĆA SHMA HTS K= 80 80°C (STROJEVA (unutar stropnog stropa) K=80 80°C)
- SPRINKLERI MALIŽNICA VISEĆA I STROJEVA (unutar stropnog stropa) K=80 80°C
- SPRINKLERI MALIŽNICA STROJEVA K= 80 80°C
- SPRINKLERI ZA SPRINKLERI MALIŽNICE SA REZERVOMI OTPORNOŠĆU 60000 cm
- SPRINKLERI ZA SPRINKLERI MALIŽNICE SA REZERVOMI OTPORNOŠĆU 60000 cm

DISPOZICIJA SPRINKLER INSTALACIJE

3. KAT

SPRINKLER d.o.o.

MESALITI d.o.o. 14. Solin
 Križićeva 14
 21324 Solin, Hrvatska
 Tel: +385 (0) 21 389 14 11
 Fax: +385 (0) 21 389 14 12
 E-mail: info@sprinkler.hr

Projekat: **ZAMENJENJE GRADJEVINA - TRGOVAČKI CENTAR**

Gradnja: **BRANJE I SPRINKLER INSTALACIJA**

Projektant: **BRANJE I SPRINKLER INSTALACIJA**

Godina: **2014.**

Skala: **1:100**

Faza: **7**

Broj projekta: **A-359-14**

Godina: **2014.**

Projektant: **BRANJE I SPRINKLER INSTALACIJA**

Skala: **1:100**

Faza: **7**

Broj projekta: **A-359-14**

Godina: **2014.**

Projektant: **BRANJE I SPRINKLER INSTALACIJA**