

Prilog 2

Živčić, Juraj

Supplement / Prilog

Publication year / Godina izdavanja: **2016**

Permanent link / Trajna poveznica: <https://urn.nsk.hr/urn:nbn:hr:128:059194>

Rights / Prava: [In copyright](#) / [Zaštićeno autorskim pravom](#).


Download date / Datum preuzimanja: **2025-02-05**



VELEUČILIŠTE U KARLOVCU
Karlovac University of Applied Sciences


Repository / Repozitorij:

[Repository of Karlovac University of Applied Sciences - Institutional Repository](#)

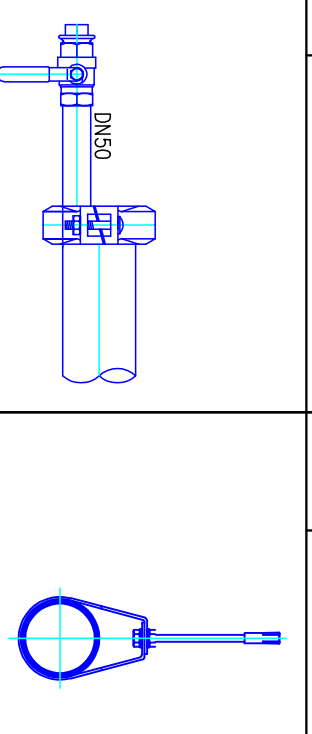


ZNAČENJE	




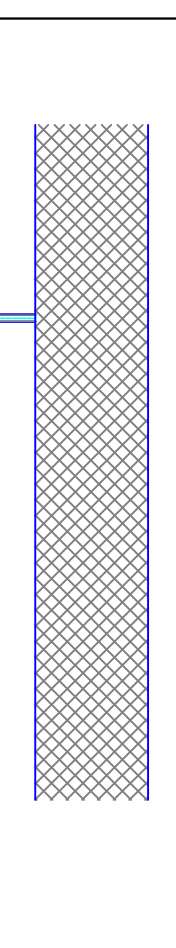


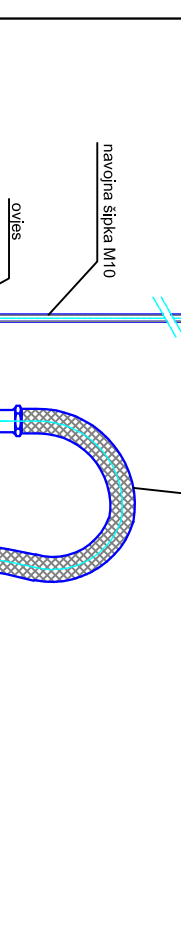


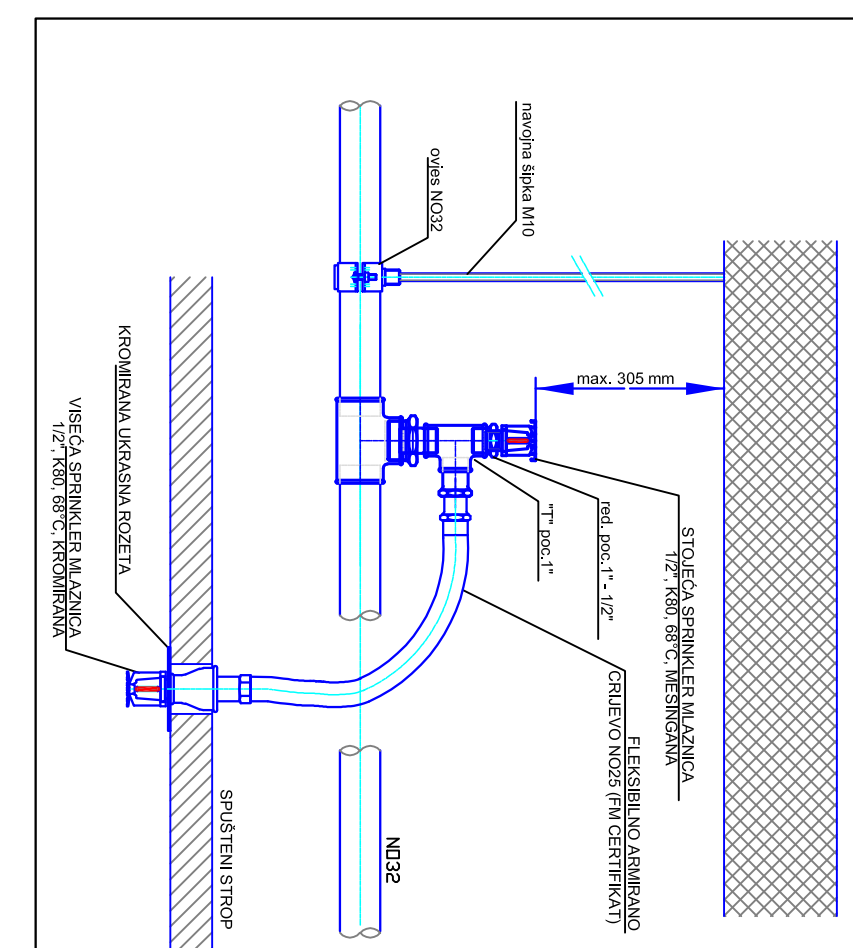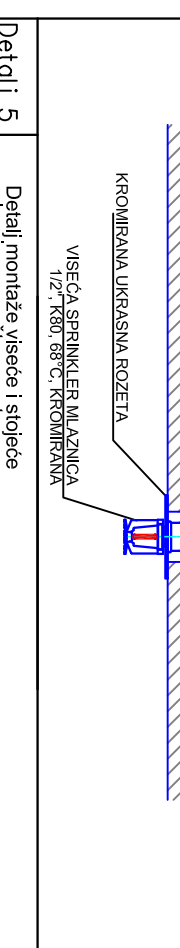

LEGENDA














